


Nota: Este desenho não é contratual e o apartamento poderá sofrer ligeiras alterações durante a construção

TERRAÇOS DO OCEANO

SÍTIO VALE DA HORTA - PORTIMÃO




PISO 1 - DIREITO

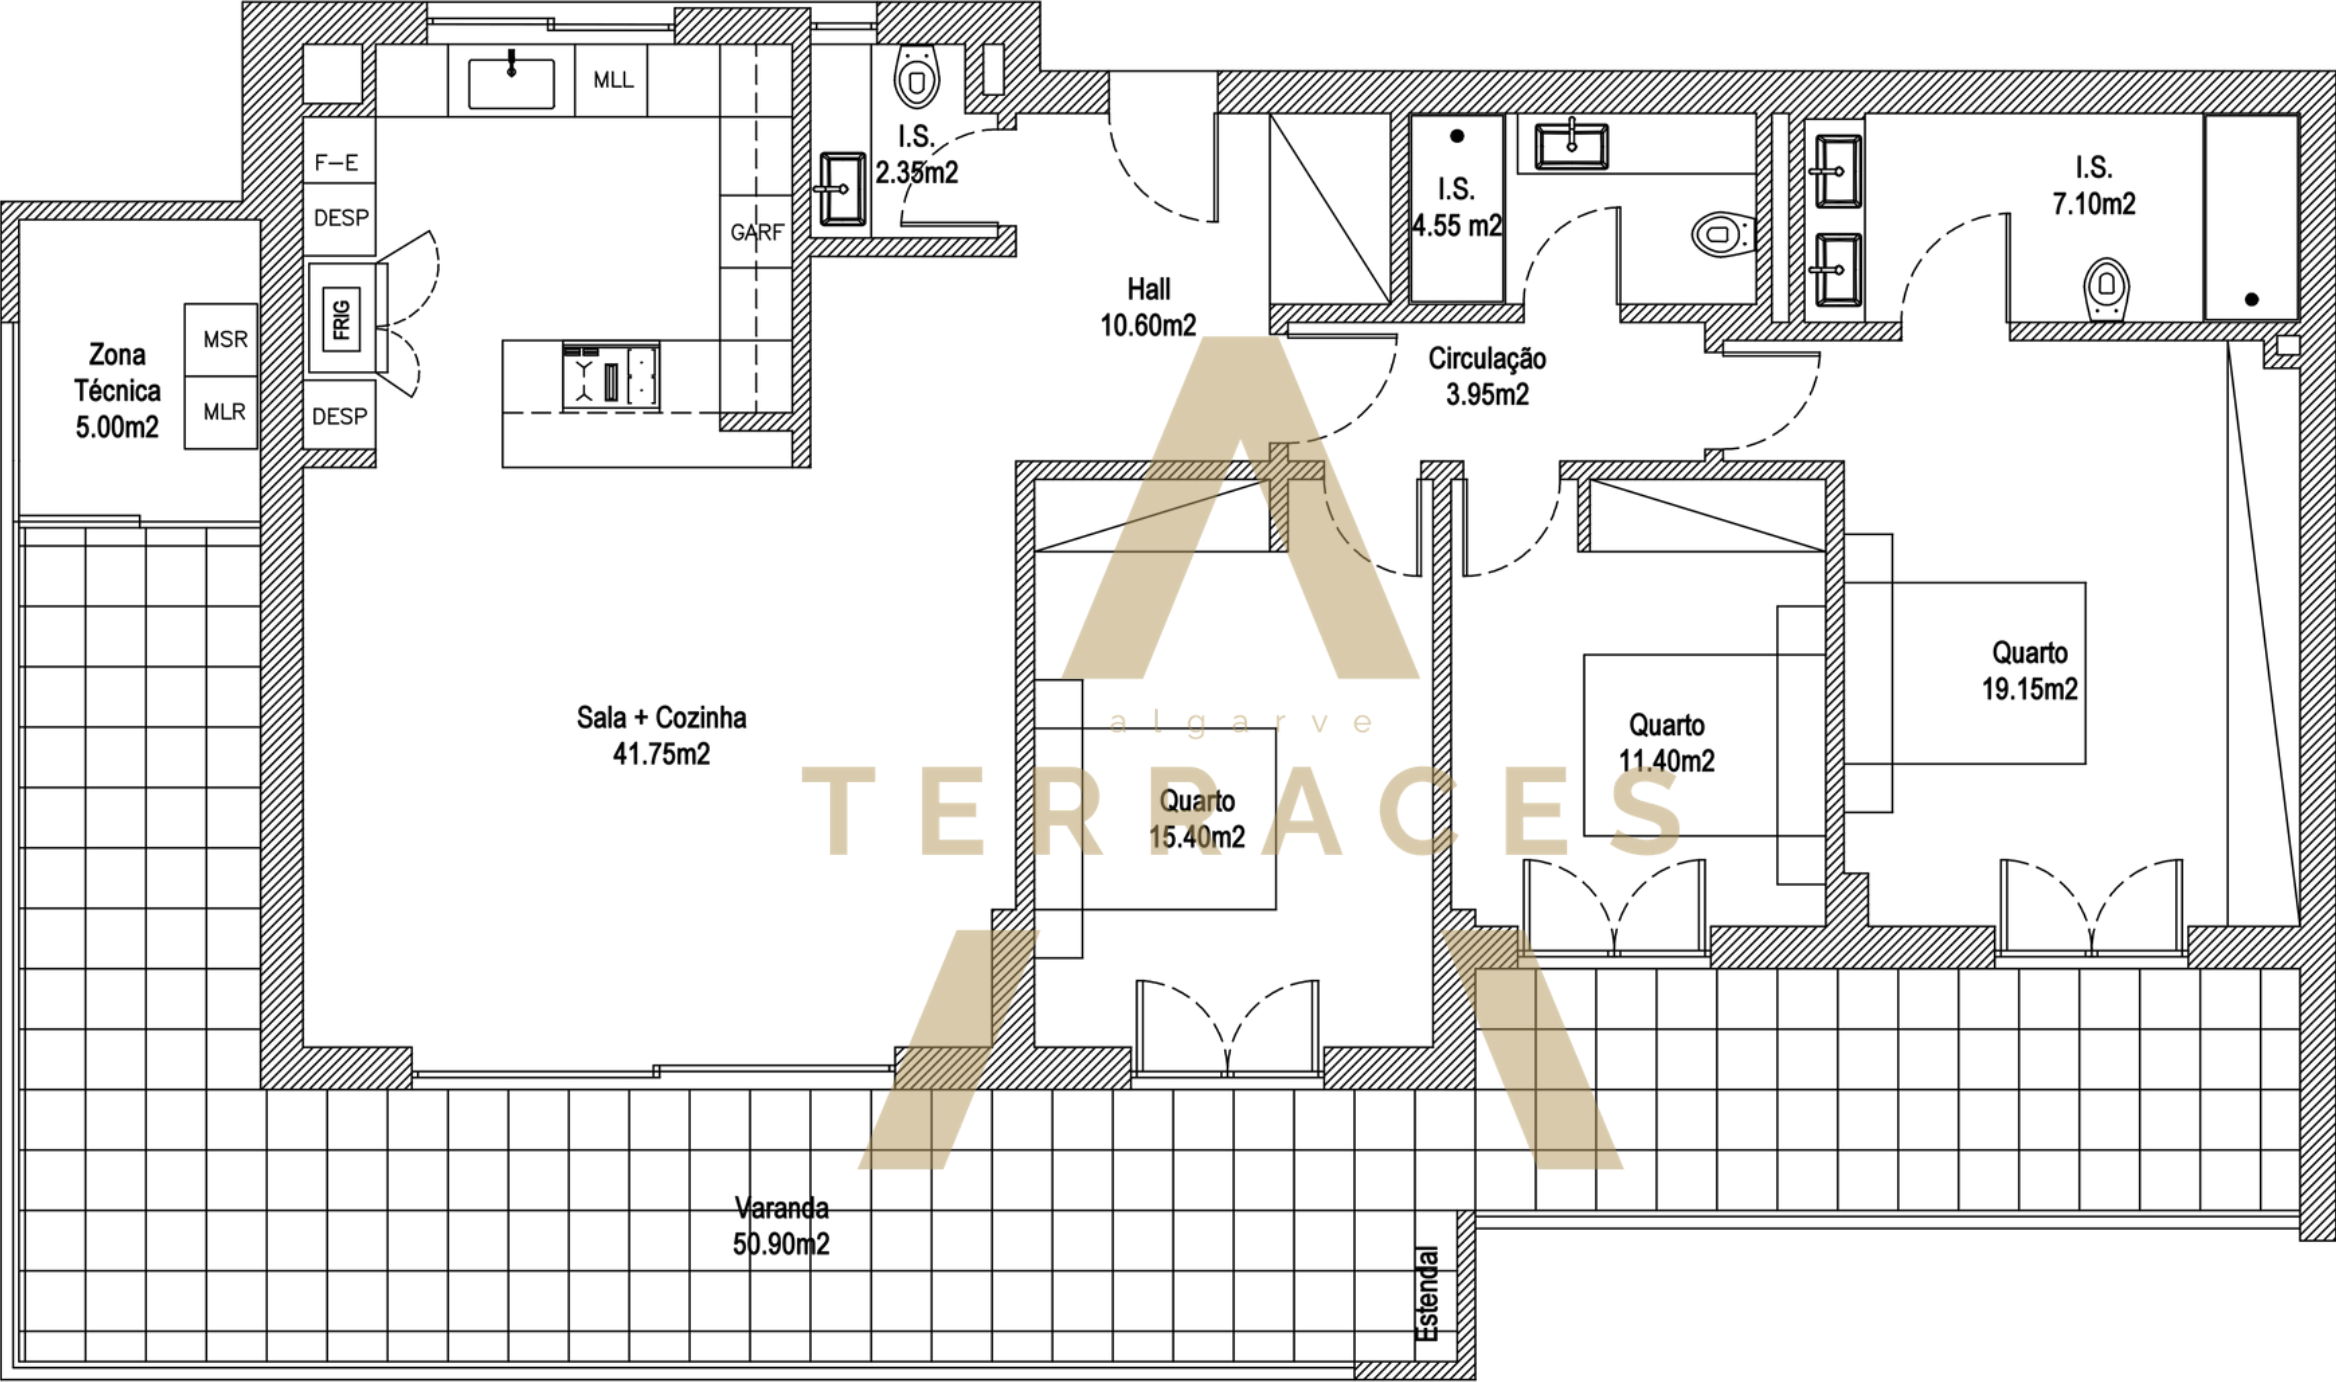


ÁREA PRIVADA - 139,85 m2 (encerrada) + 59,05m2 (varandas) = 198,90m2
PISO -1 BOX = 40,20m2

PISO 1 - DIREITO

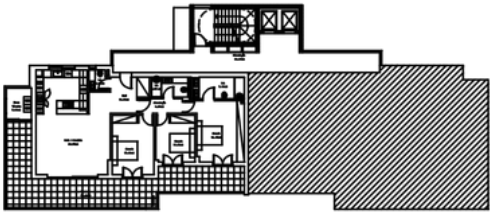

GARAGEM PISO 1 - DIREITO

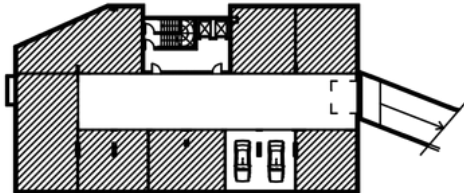

GARAGEM PISO 1 - DIREITO

