


Nota: Este desenho não é contractual e o apartamento poderá sofrer ligeiras alterações durante a construção

EDIFÍCIO TERRAÇOS DO QUINTÃO

LOTE 7 - ALTO DO QUINTÃO - Portimão

KABAGIONI PROMOÇÃO E INVESTIMENTOS IMOBILIÁRIOS, LDA

Planta T4 - Piso 0 - A

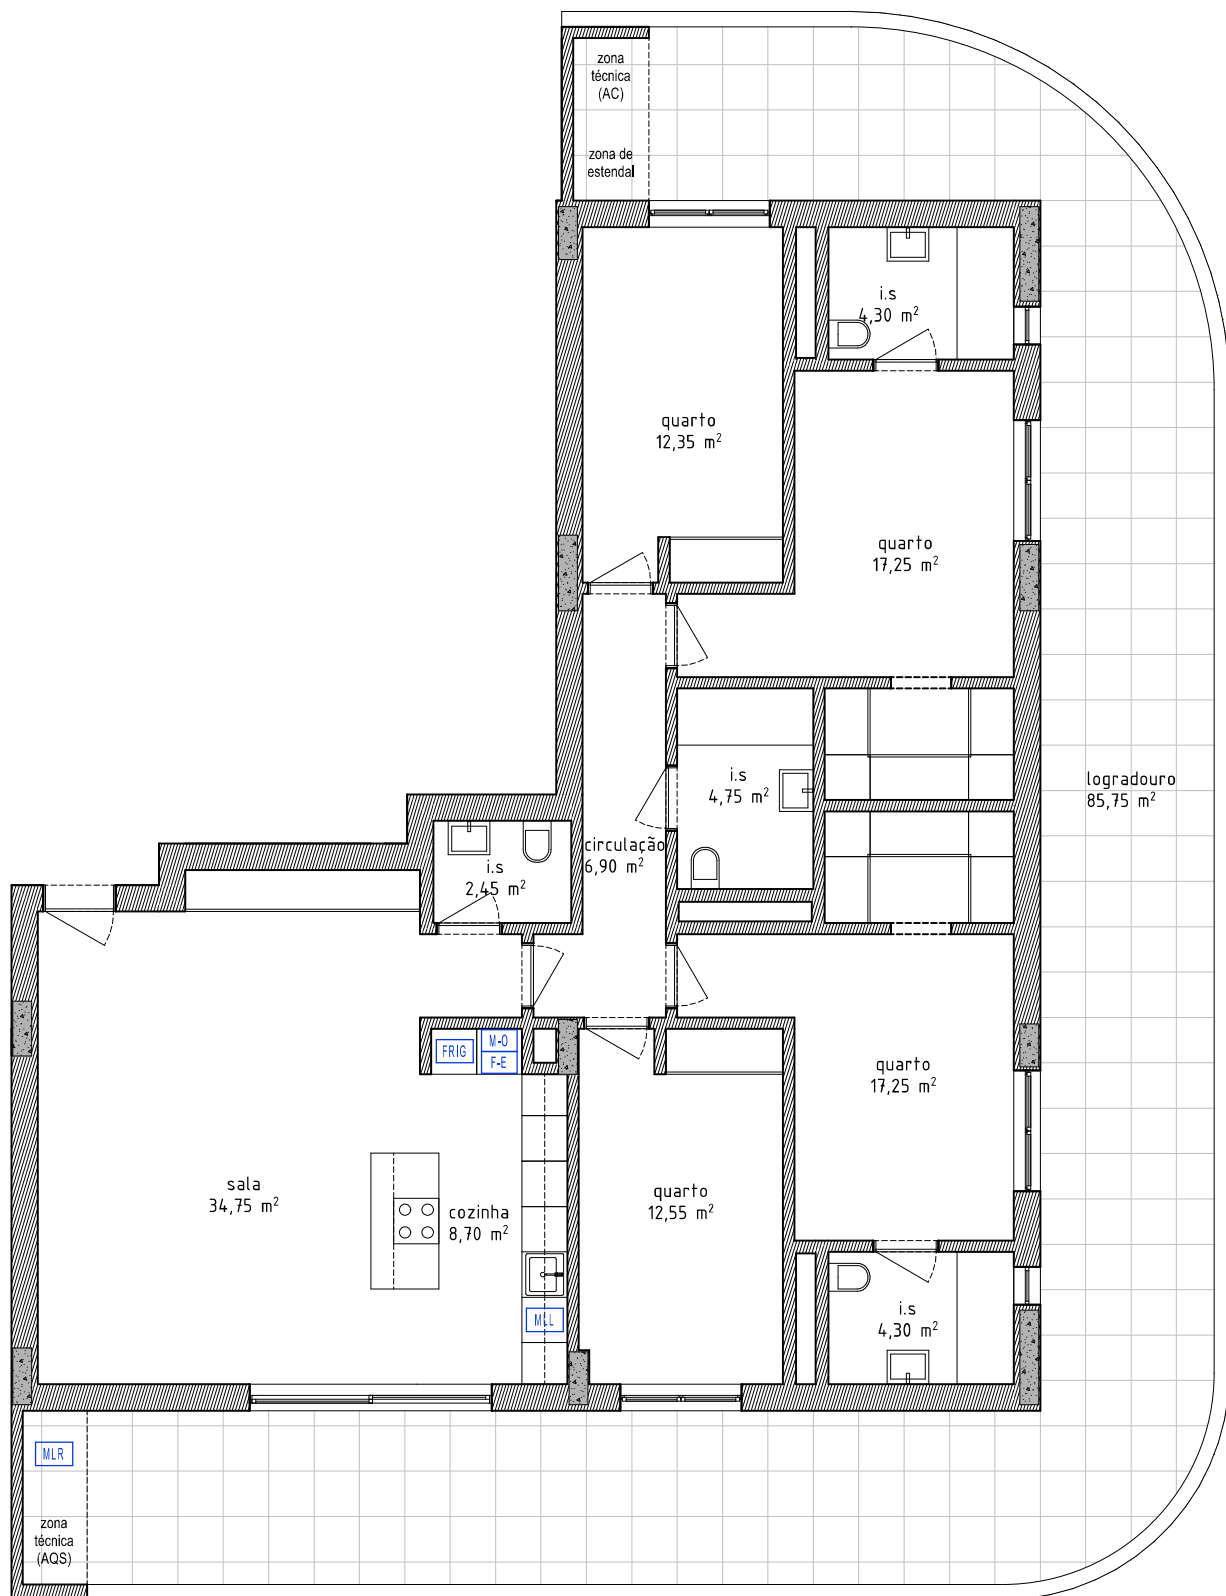

Áreas Úteis Aproximadas

ÁREA PRIVADA = 155,25m² (encerrada) + 94,85m² (logradouro) = 250,10m²

CONCEPT
arquitectos

www.conceptarquitectos.com

