


Nota: Este desenho não é contractual e o apartamento poderá sofrer ligeiras alterações durante a construção

# EDIFÍCIO TERRAÇOS DO QUINTÃO

LOTE 7 - ALTO DO QUINTÃO - Portimão

KABAGIONI PROMOÇÃO E INVESTIMENTOS IMOBILIÁRIOS, LDA

## Planta T4 - Piso 1 a 10 - A

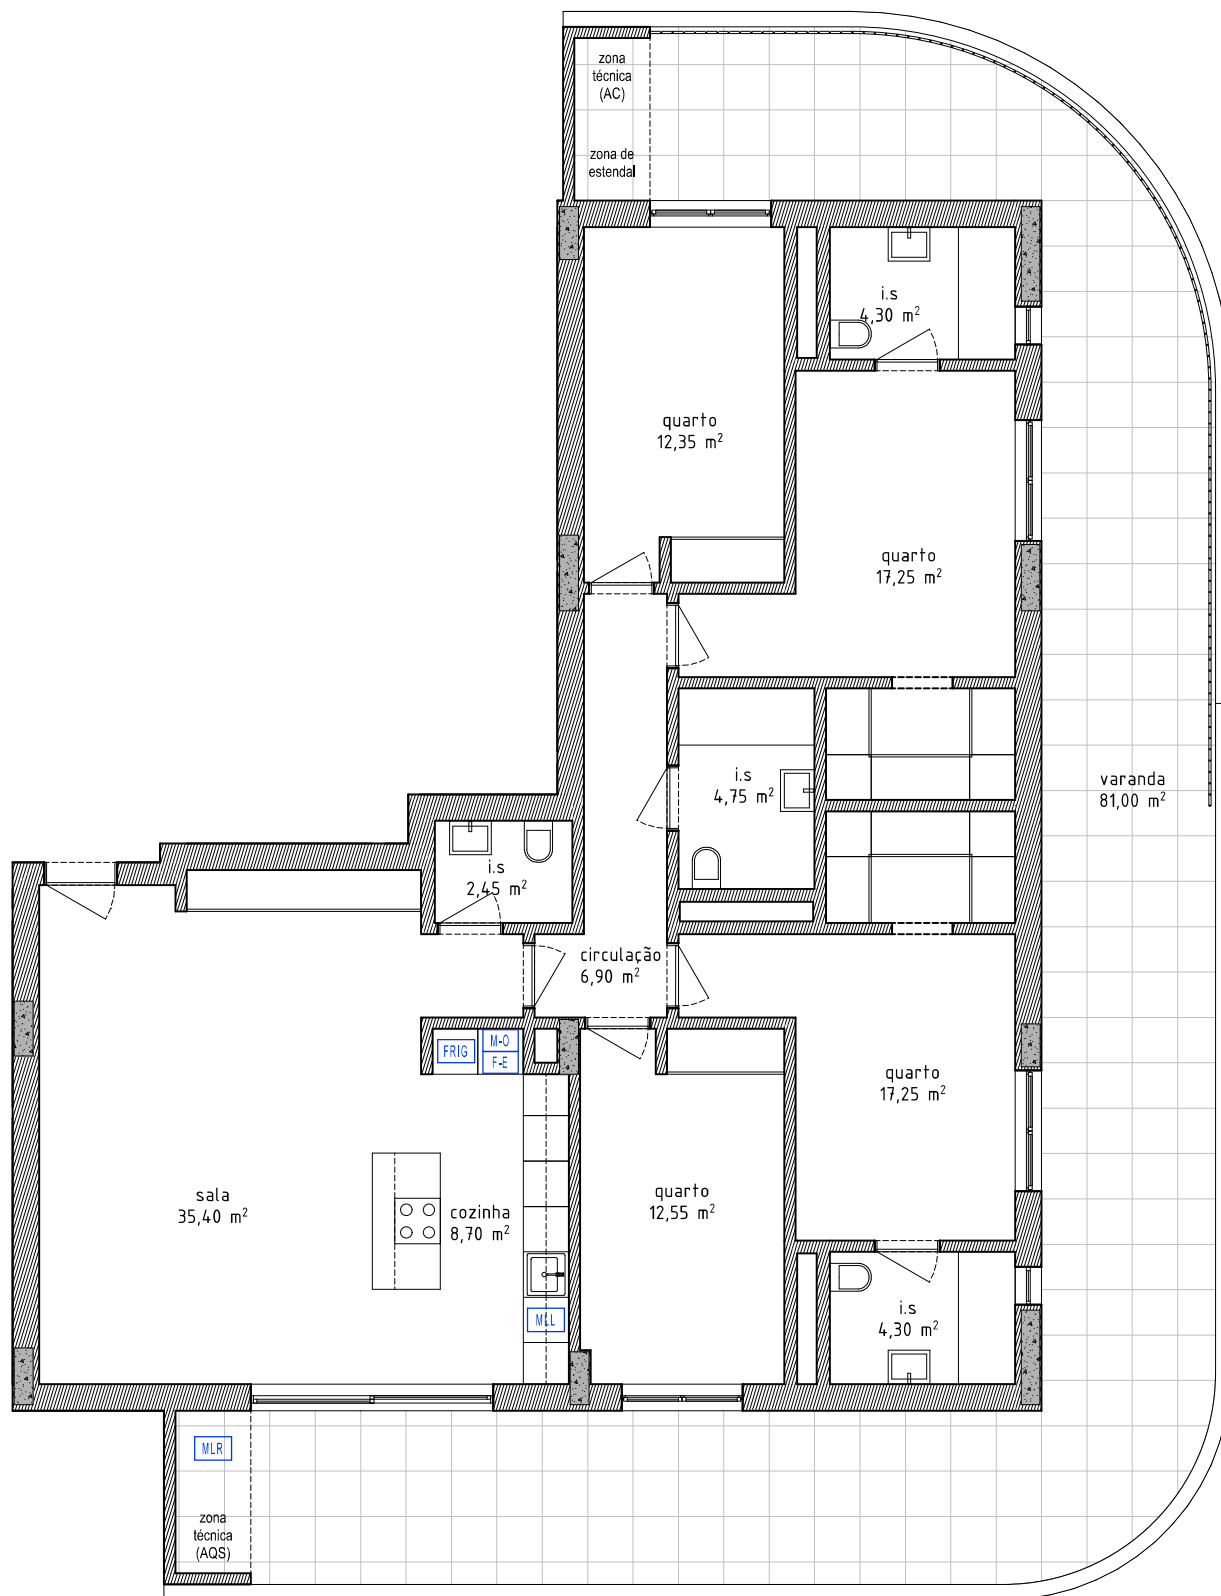


Áreas Úteis Aproximadas

ÁREA PRIVADA = 154,75m<sup>2</sup> (encerrada) + 89,65m<sup>2</sup> (varanda) = 244,40m<sup>2</sup>

**CONCEPT**  
arquitectos

[www.conceptarquitectos.com](http://www.conceptarquitectos.com)

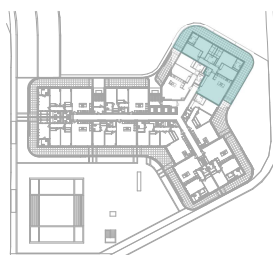

1m